

Planche n°01

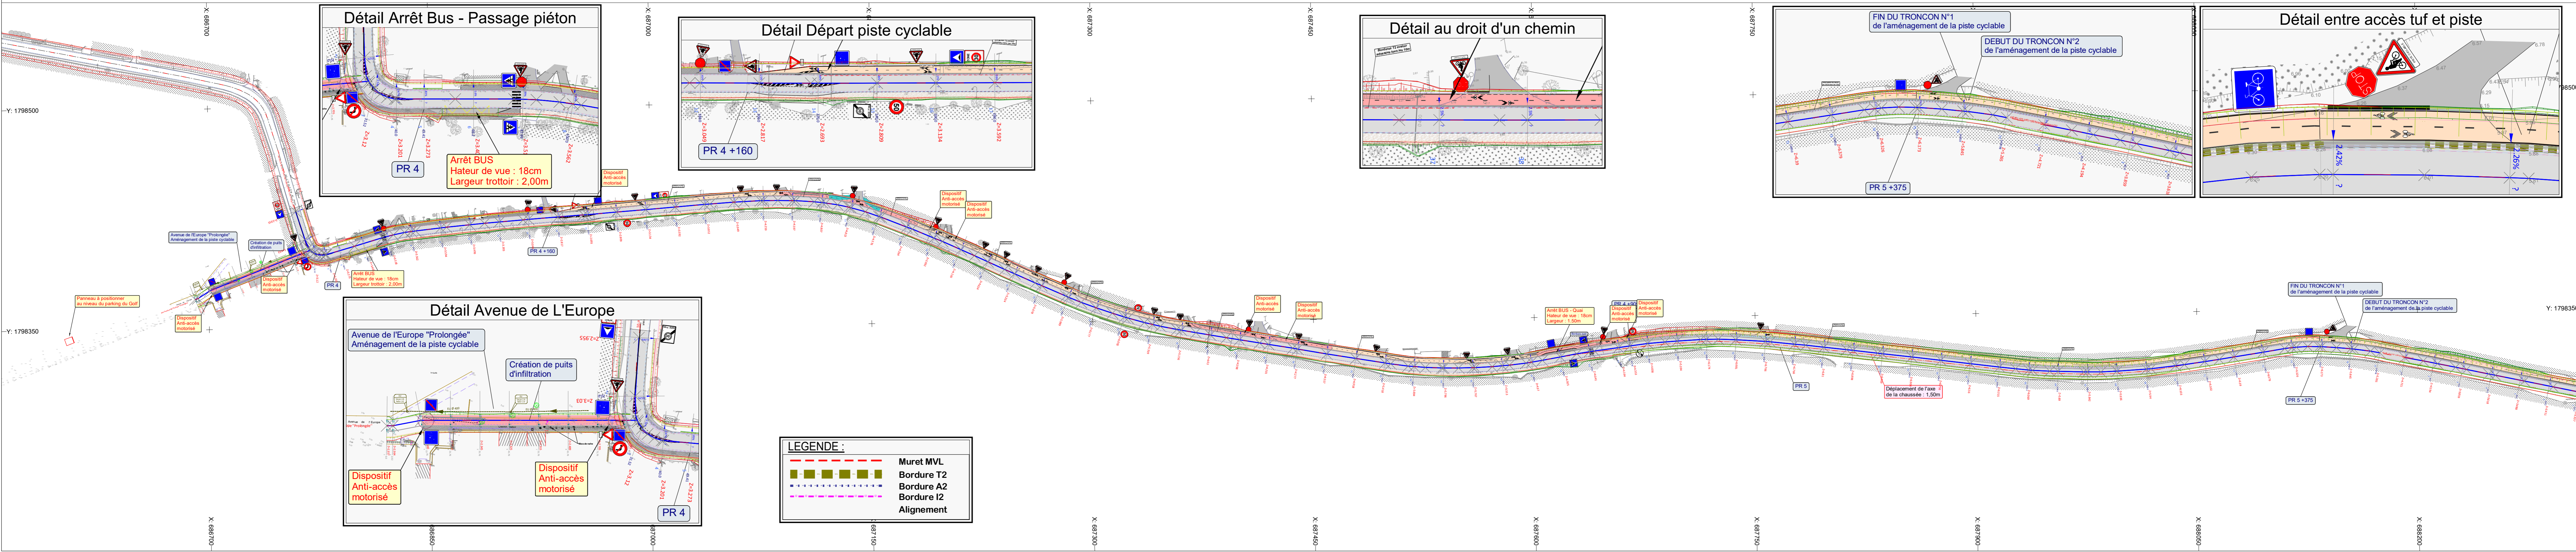


Planche n°02



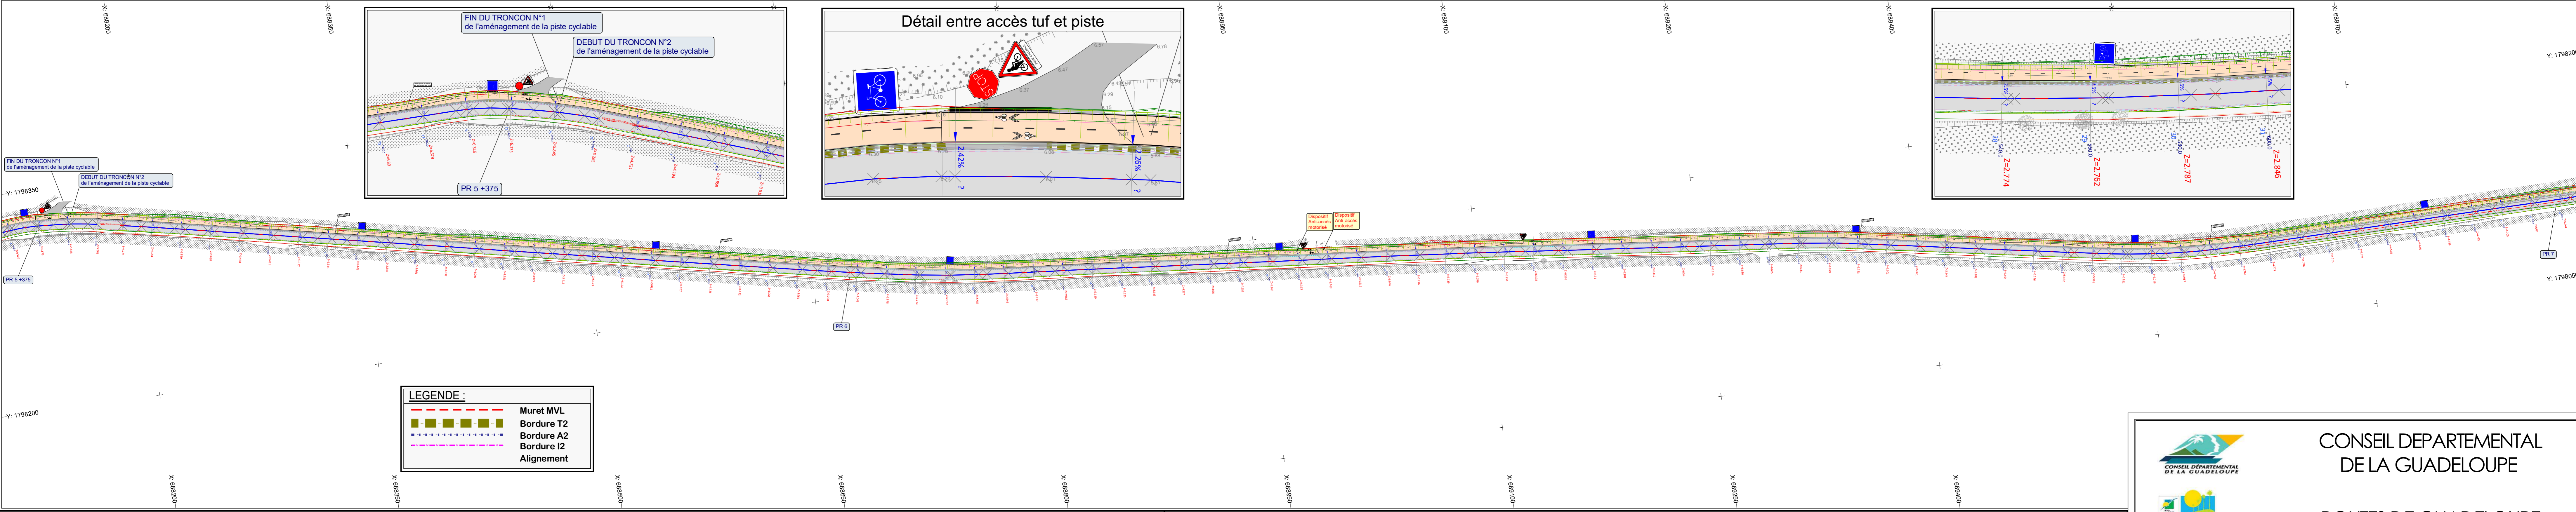


Planche n°03

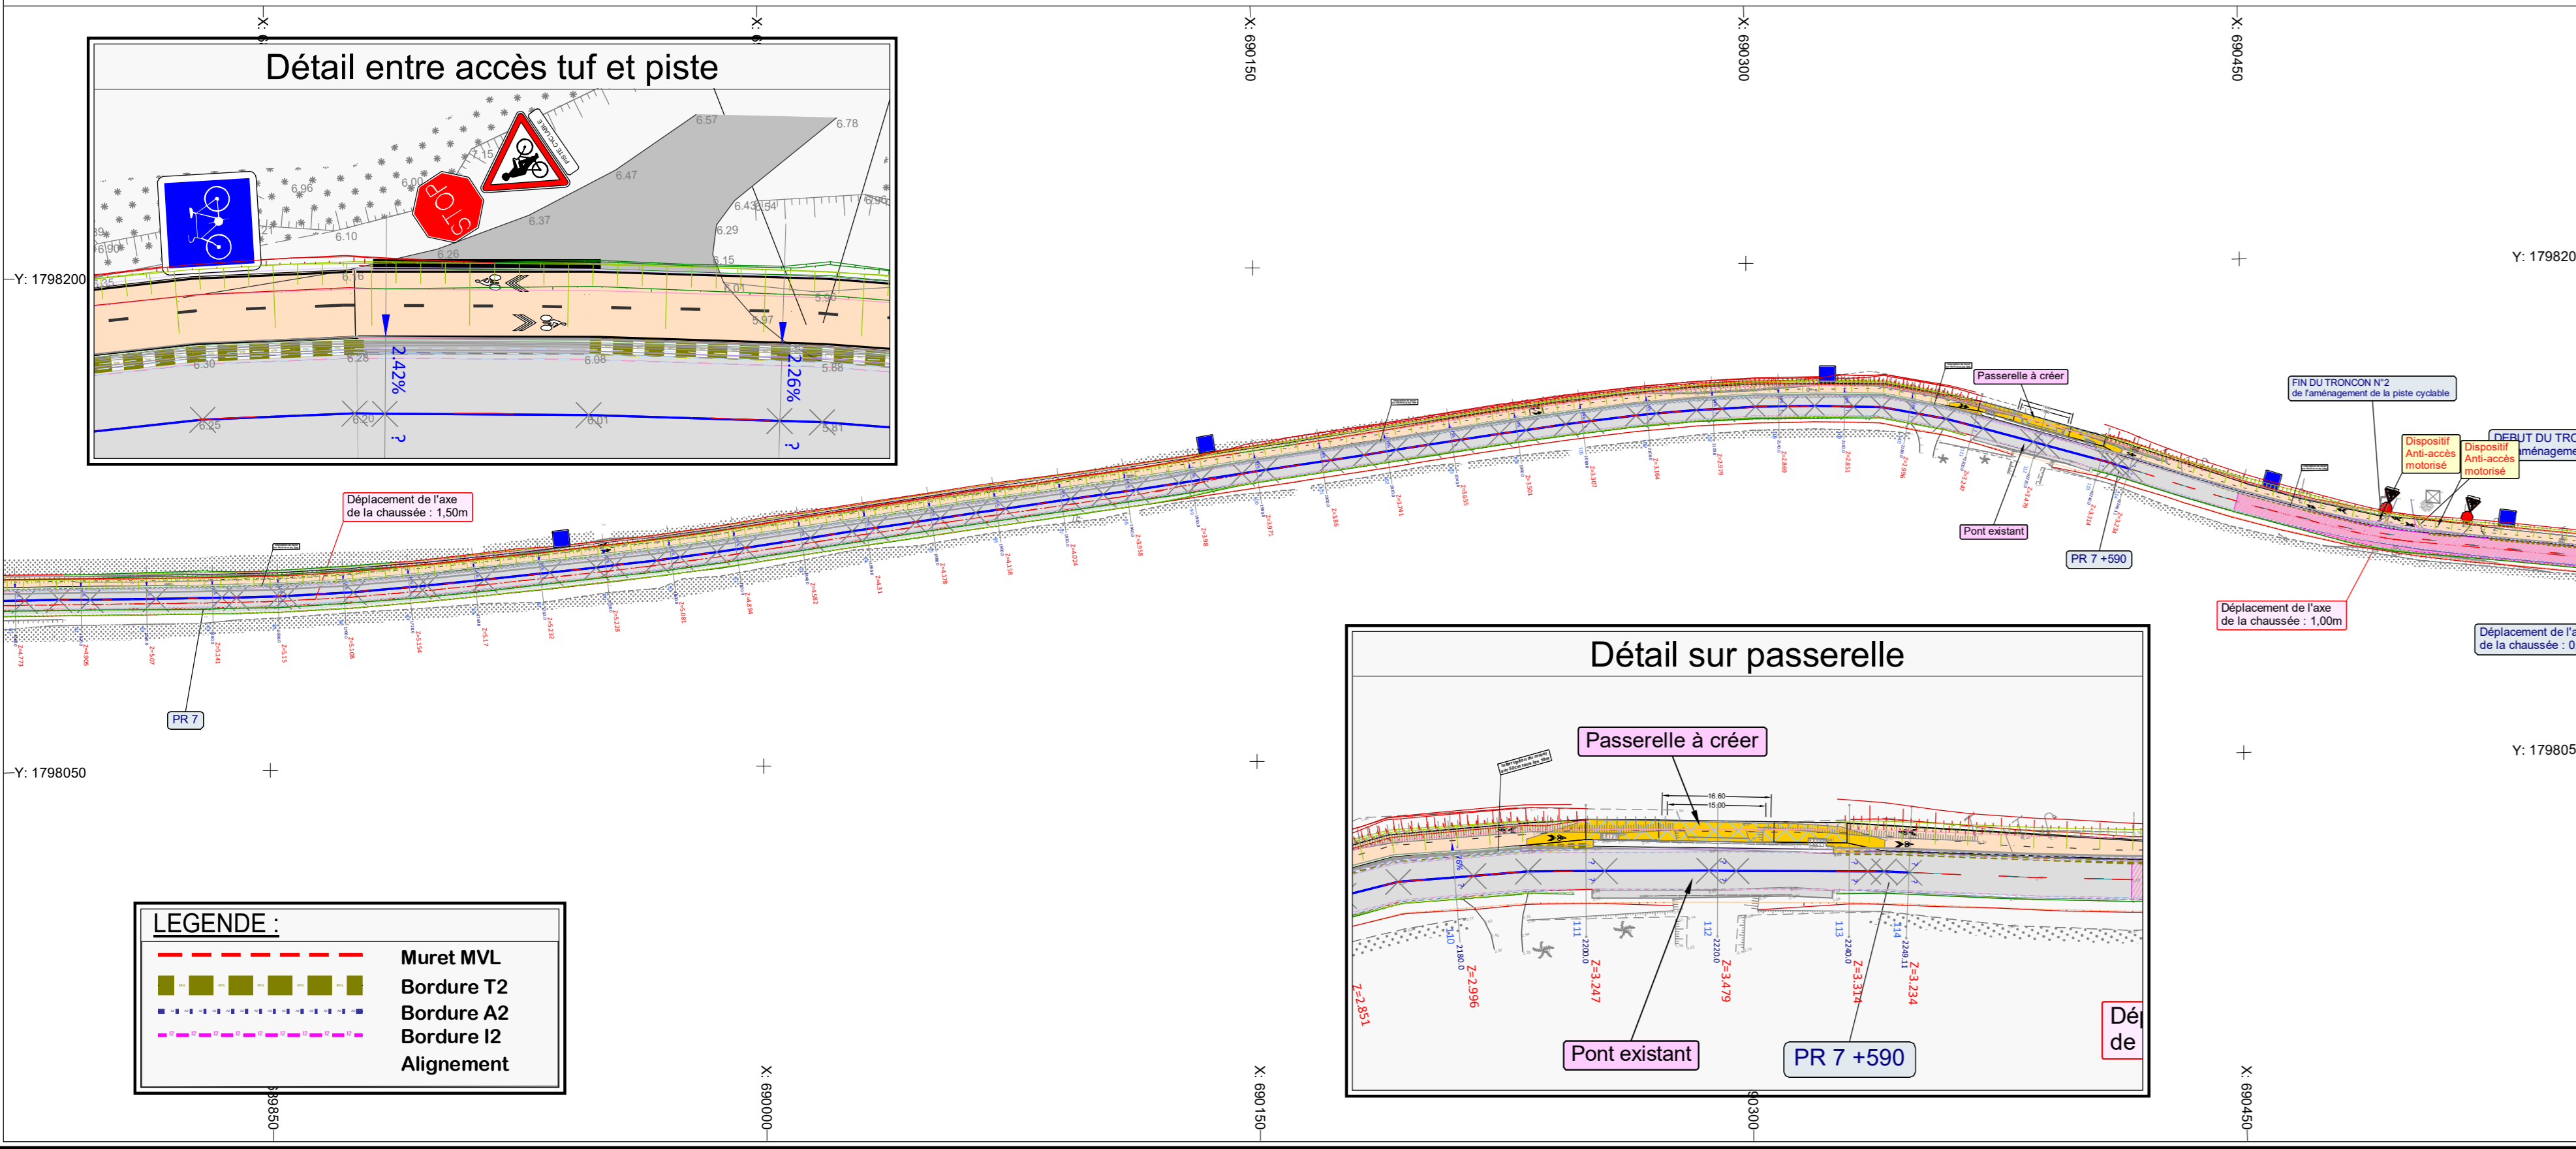

Repérage des planches

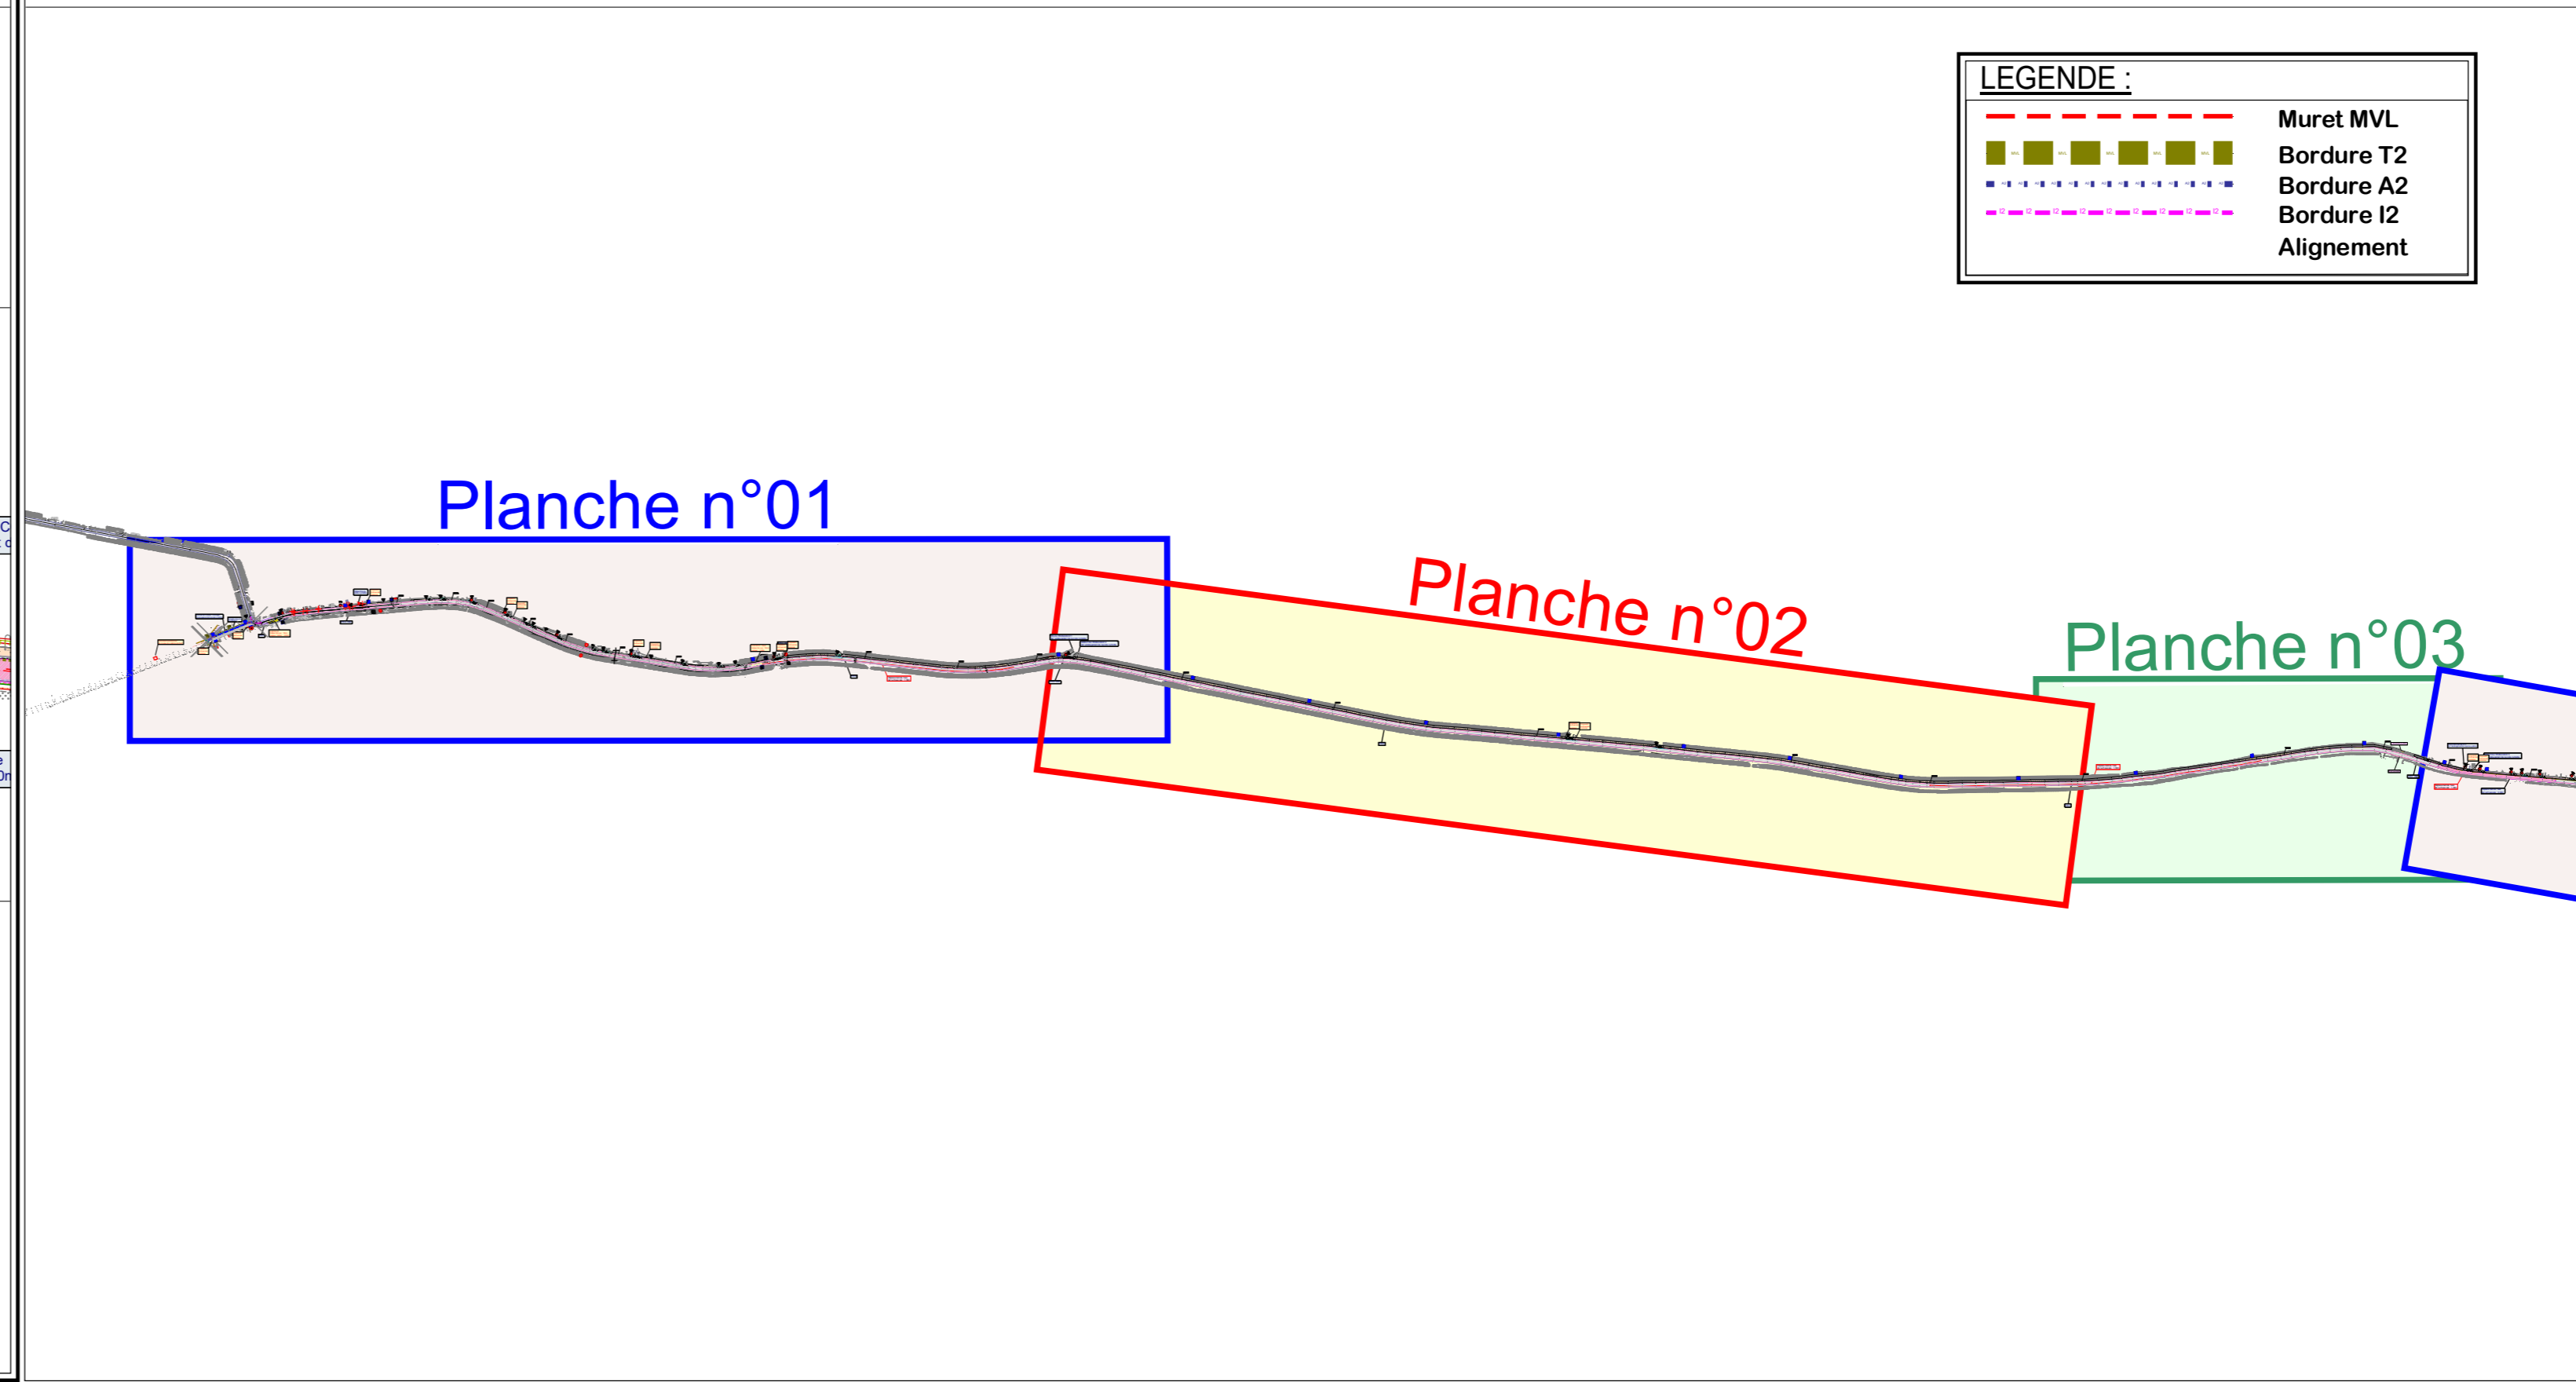

CONSEIL DEPARTEMENTAL DE LA GUADELOUPE
 ROUTES DE GUADELOUPE

COMMUNE DE SAINT-FRANCOIS
 Lieu-dit : "De La Coulée à la Pointe des Chateaux"

PISTE CYCLABLE
 Réalisation d'une piste cyclable
 - Avenue de l'Europe - RD 118 -
 97118 SAINT-FRANCOIS

PROJET

Vue générale

PROJ02
 Ech.: 1/1500
 Juillet 2022

INDICE	DATE	MODIFICATION

ETEC Infrastructures
 18mm, Rue Le Sommet
 23, 97123 SENE MAHALT
 TEL: 26-84 02 - FAX: 26-60 88