

**PLAN DE PREVENTION DES RISQUES NATURELS PREVISIBLES**  
**PPR MULTIRISQUES**  
 COMMUNE DE GRAND-BOURG  
**PLAN DE ZONAGE REGLEMENTAIRE**


**ZONES INCONSTRUCTIBLES**




- Aléa haute cyclonique fort
- Aléa mouvement de terrain fort
- Aléa inondation fort

**ZONES CONSTRUCTIBLES SOUS PRESCRIPTION**

- Zones soumises à obligation d'aménagement préalable
- Zones soumises à prescriptions individuelles particulières et/ou collectives
- Zones soumises à prescriptions individuelles particulières
- Zones soumises aux dispositions communes à l'ensemble du territoire
- M - Aléa mouvements de terrain moyen
- m - Aléa mouvements de terrain faible
- I - C Aléa inondation et/ou marée de tempête moyen
- i - c Aléa inondation et/ou marée de tempête faible
- L - Aléa liquéfaction
- Zone de faille : prescriptions particulières

Version : Août 2010  
 Echelle : 1/10 000

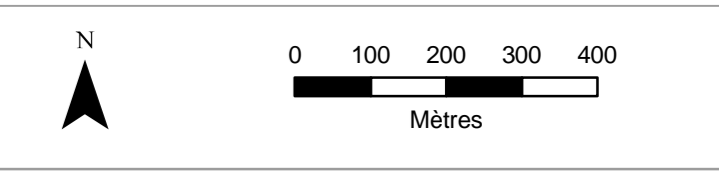

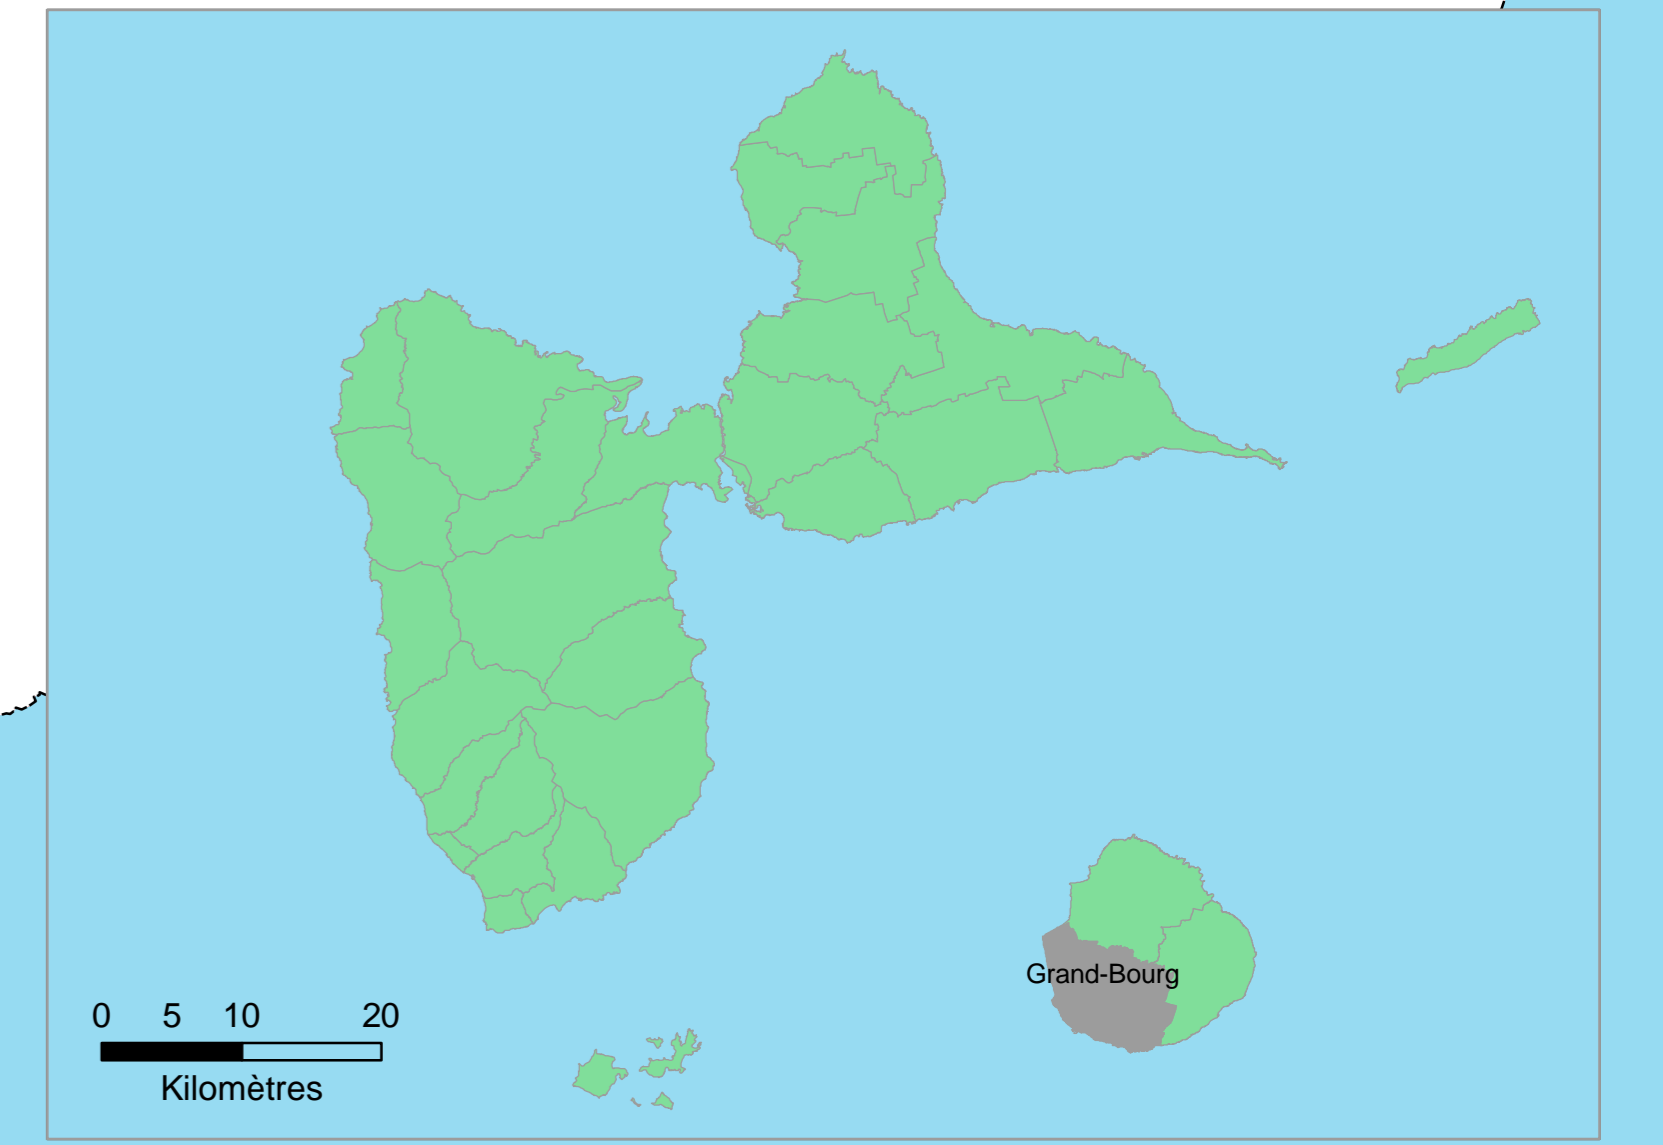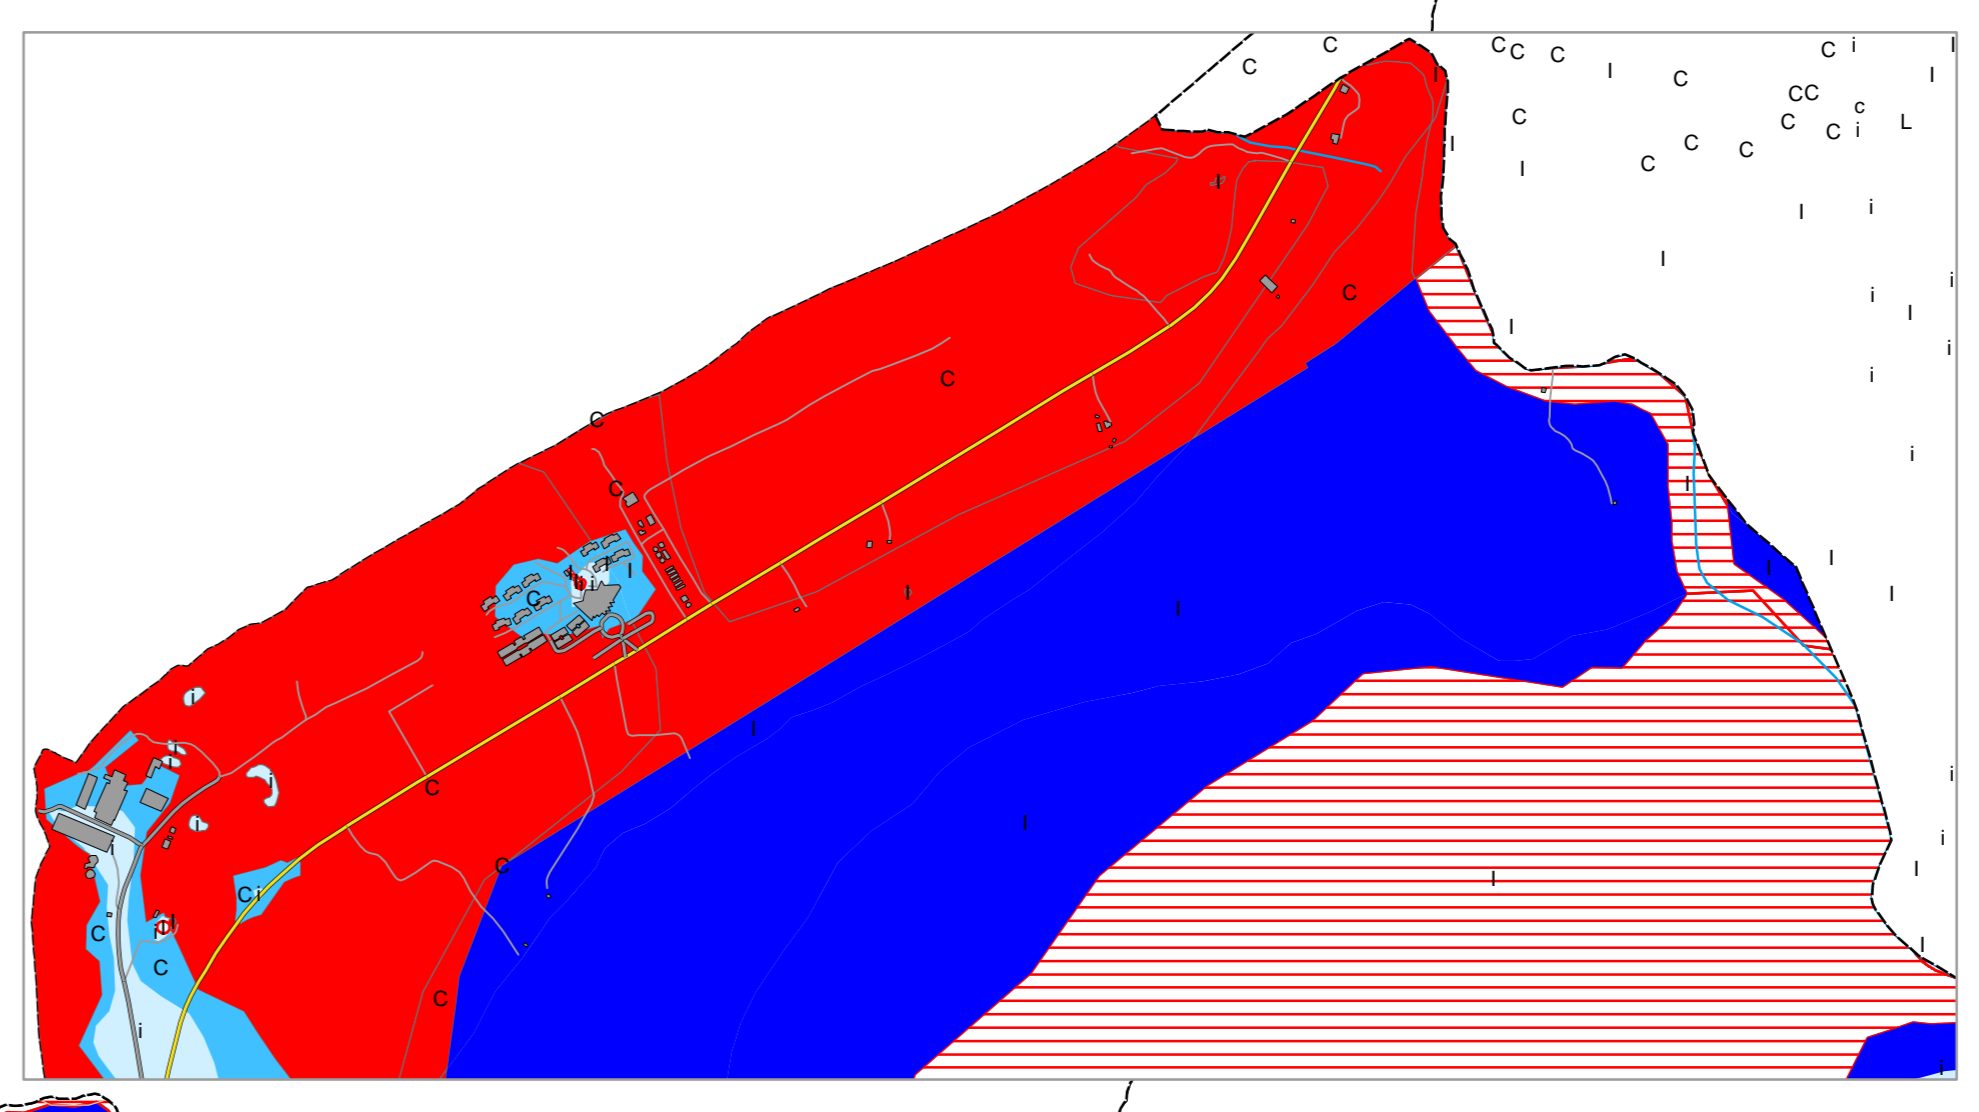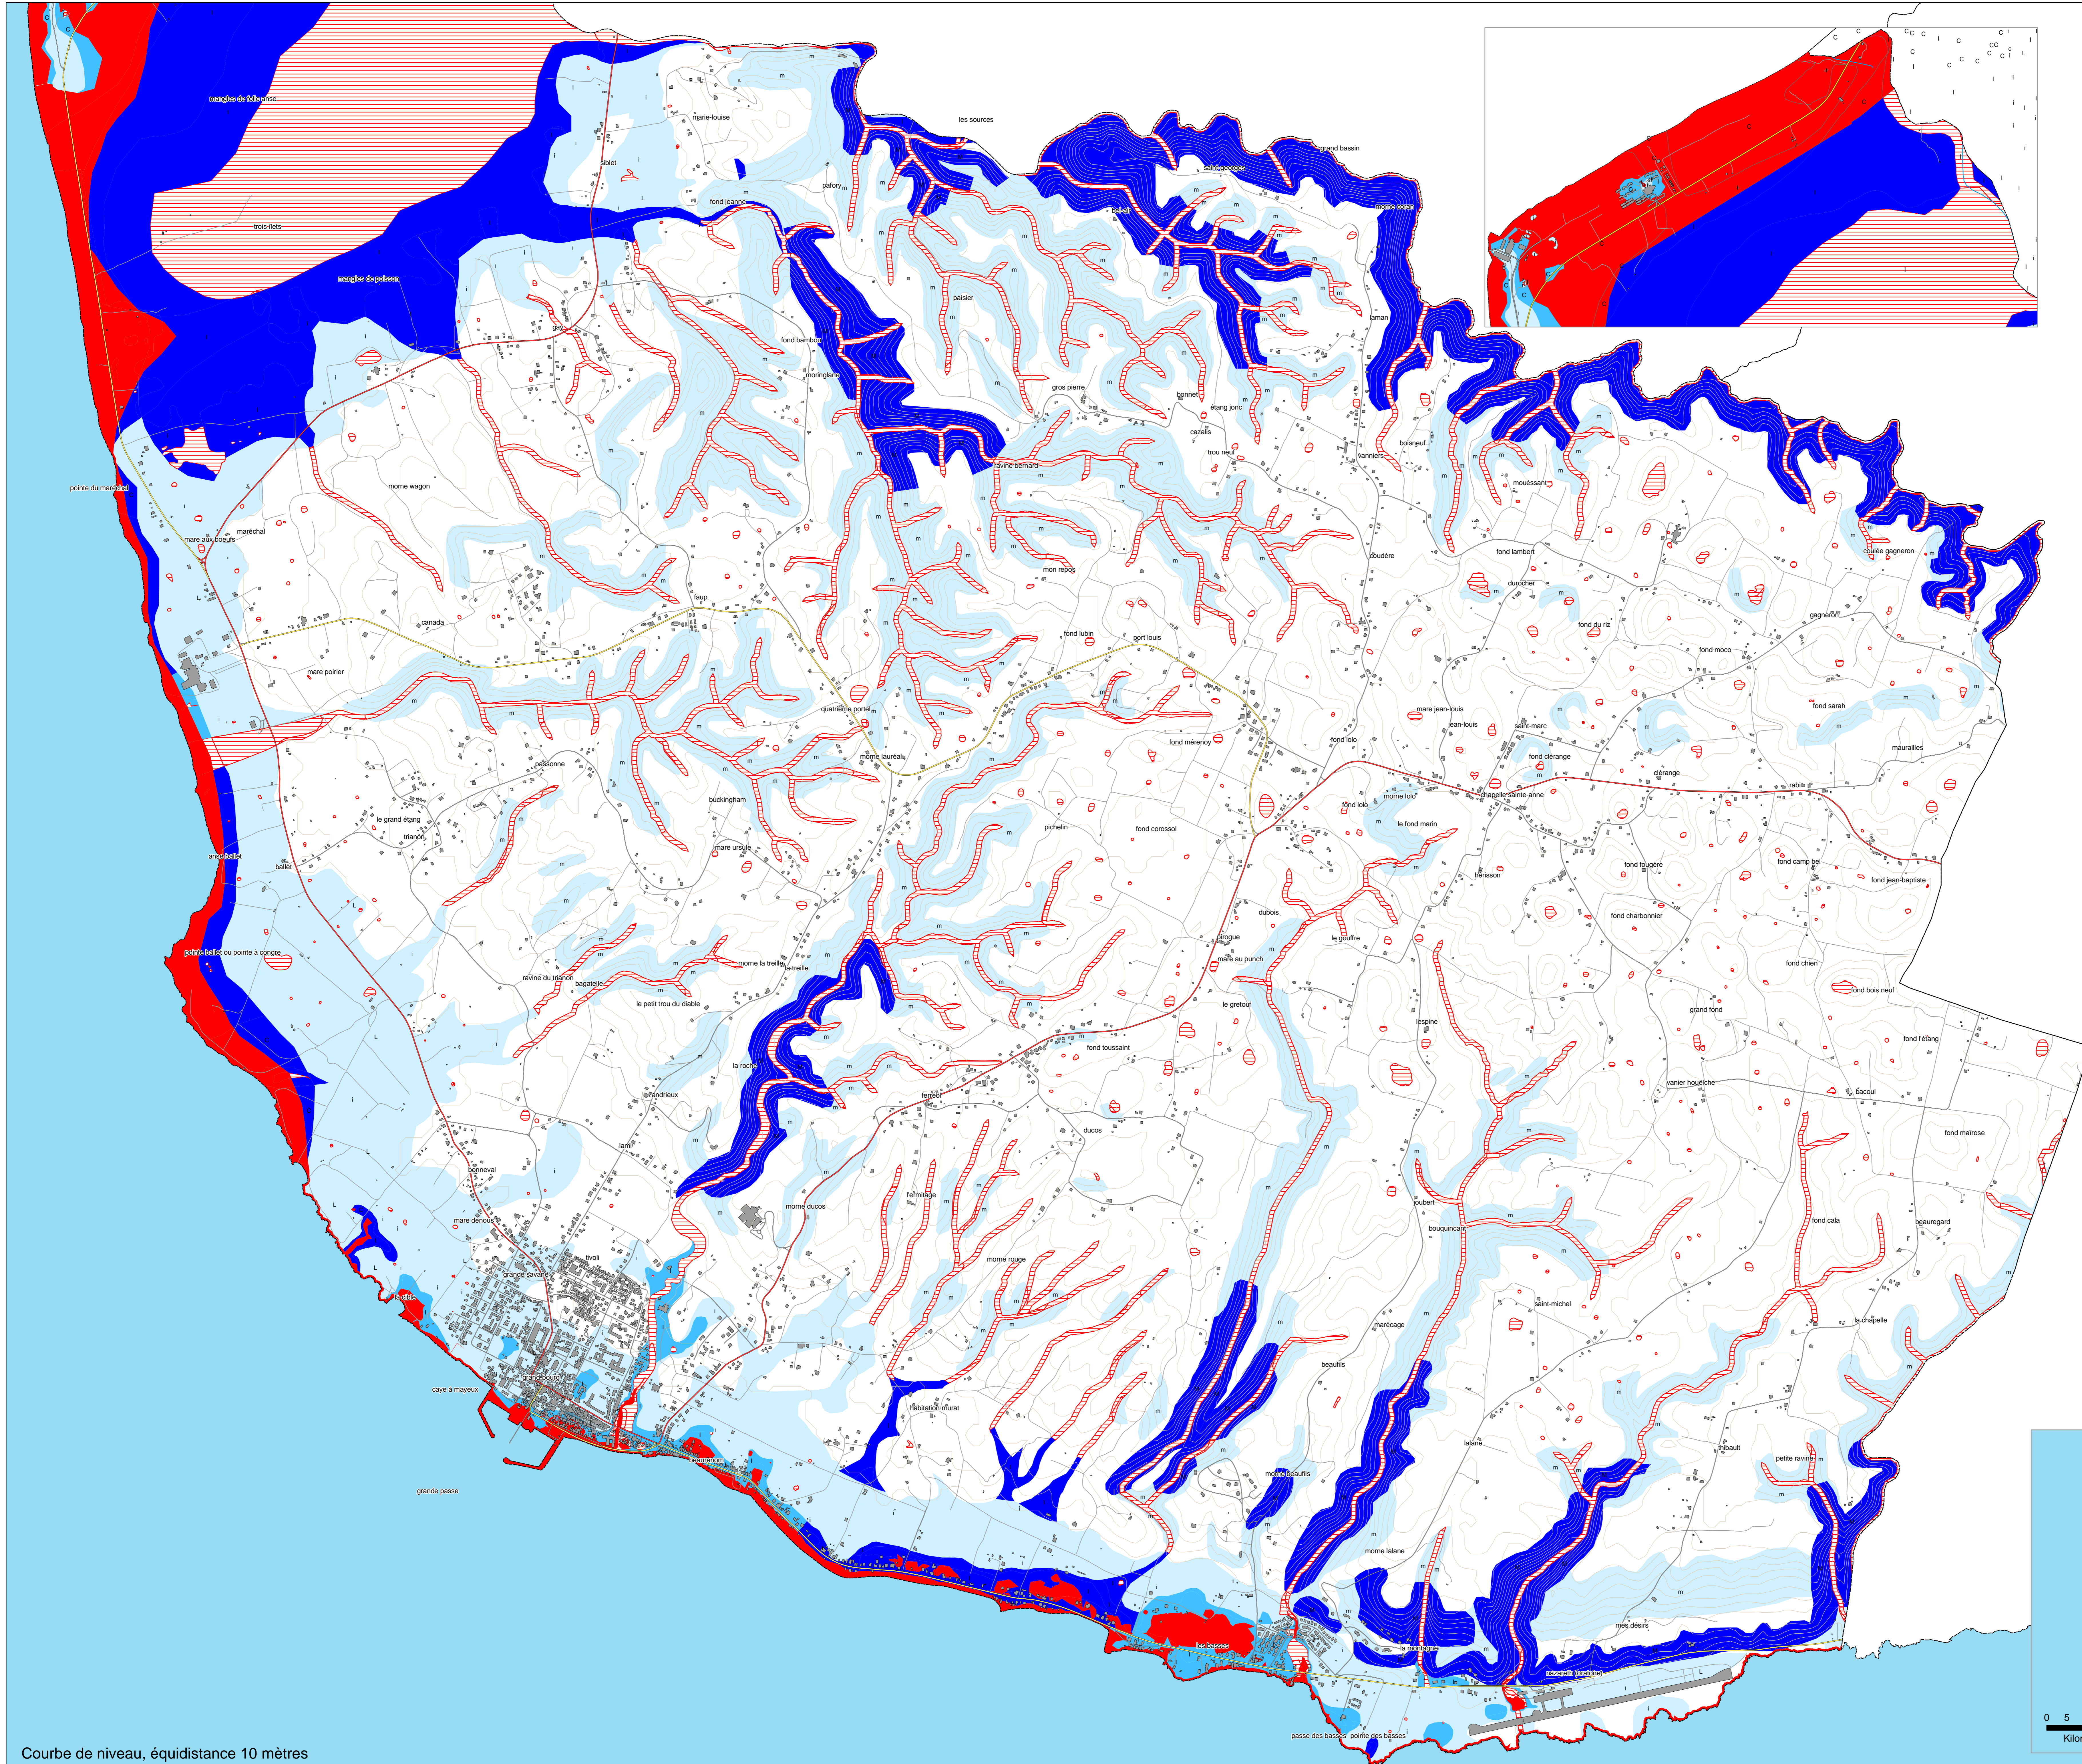

Courbe de niveau, équidistance 10 mètres

BD TOPO Paper 1:2 Copyright IGN/Paris 2003 - Conventions DDE/Sauvageat/GEOTER/ACSES de 14/11/08